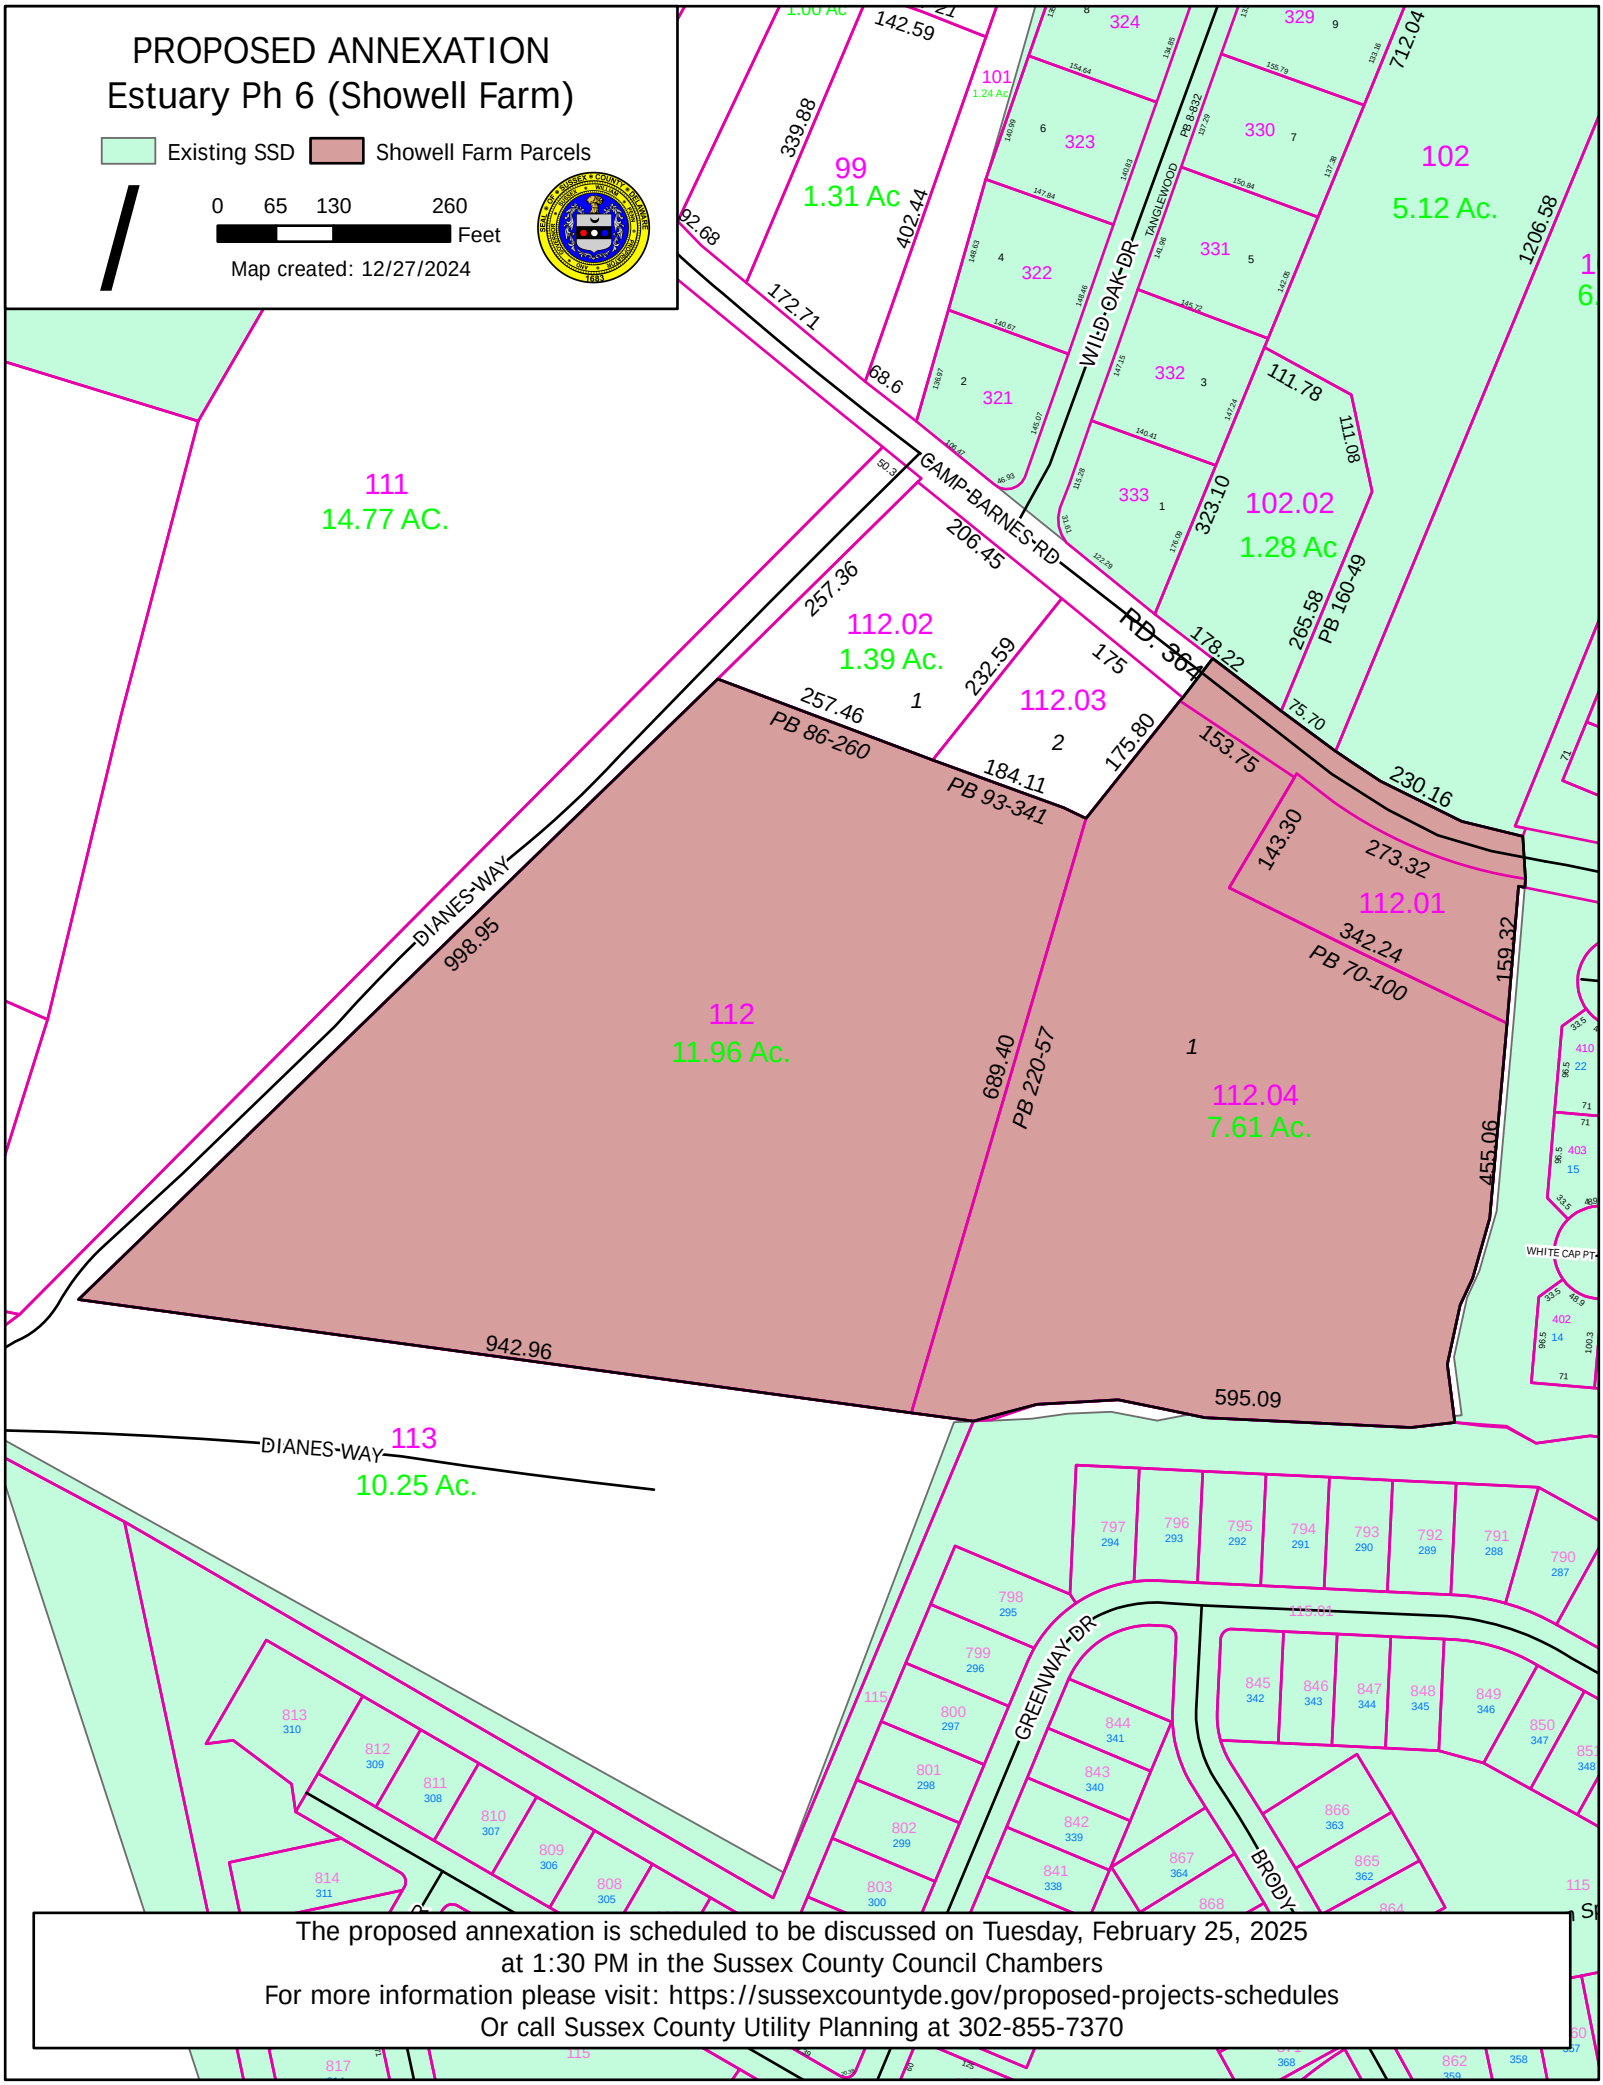
PROPOSED ANNEXATION
Estuary Ph 6 (Showell Farm)
Existing SSD
Showell Farm Parcels
0 65 130 260
Feet
Map created: 12/27/2024
111
14.77 AC.
99
1.31 Ac
102
5.12 Ac.
102.02
1.28 Ac
112.02
1.39 Ac.
112.03
112
11.96 Ac.
112.01
112.04
7.61 Ac.
113
10.25 Ac.
CAMP-BARNES-RD
RD. 364
DIANES-WAY
WILD-OAK-DR
TANGLEWOOD
GREENWAY-DR
BRODY
PB 160-49
PB 86-260
PB 93-341
PB 70-100
PB 220-57
PB 8-832
WHITE CAP PT.
The proposed annexation is scheduled to be discussed on Tuesday, February 25, 2025
at 1:30 PM in the Sussex County Council Chambers
For more information please visit: https://sussexcountyde.gov/proposed-projects-schedules
Or call Sussex County Utility Planning at 302-855-7370